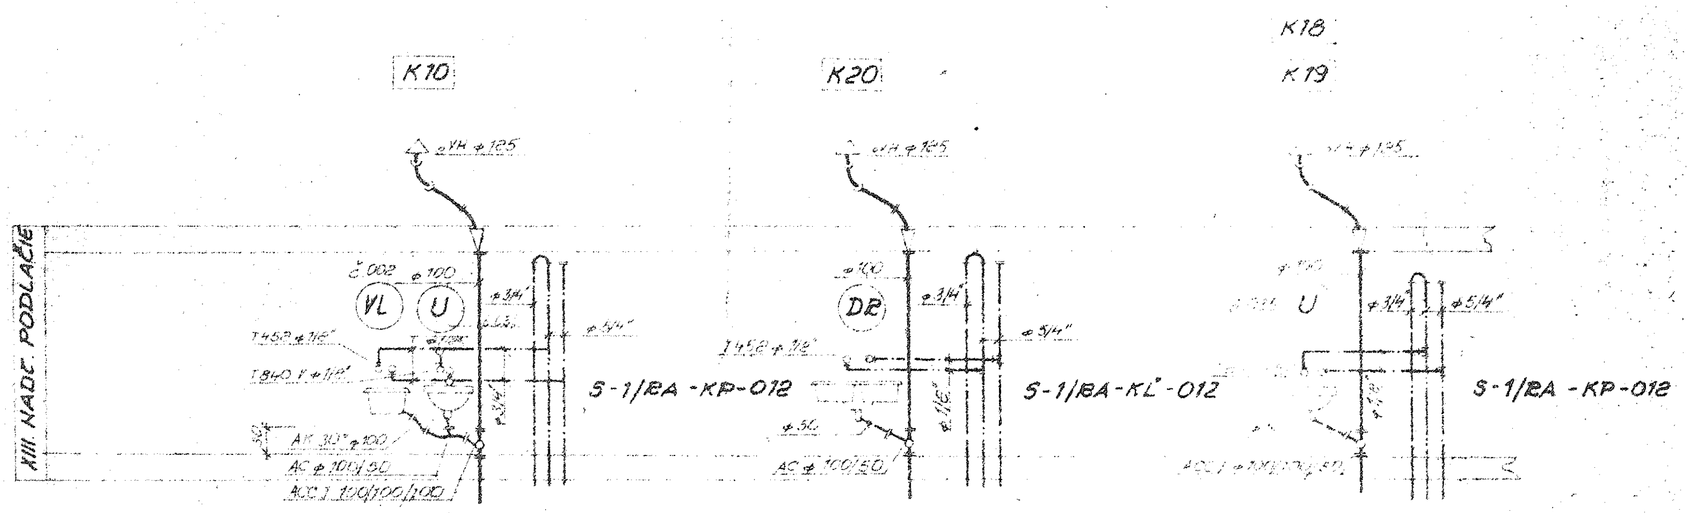

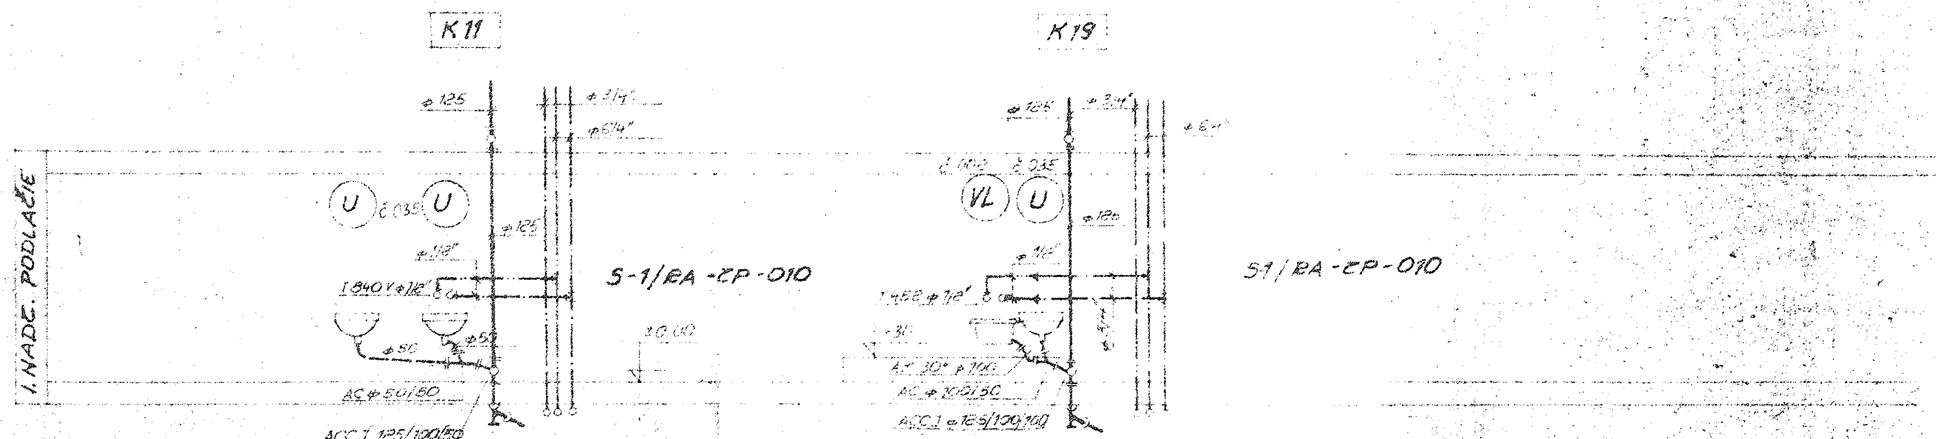

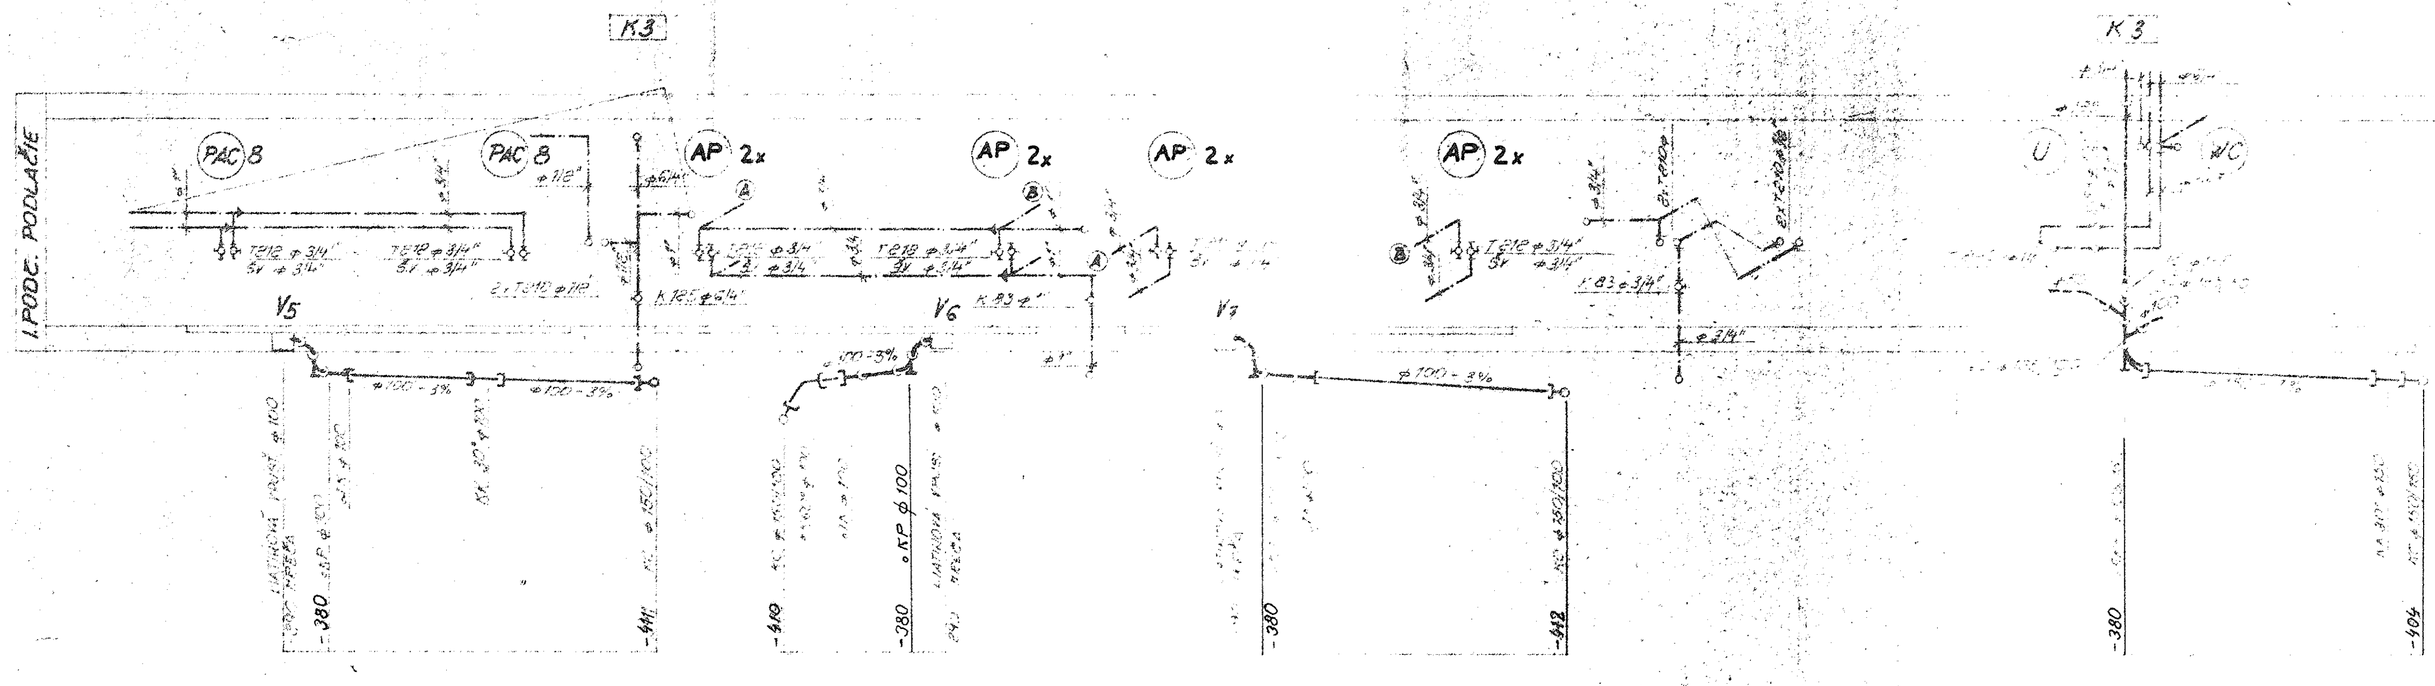

Voda

Zmena názvu,uzn.z 17.12.80
na: DOM S OPATROVATEL.
SLUŽBOU ZIKOVA

21236

STAVOPROJEKT
BEBJAKOVA
PELEGOVÁ
ZDRAVOTECHNIKA
PENZIÓN DÔCHODCOV
ZIKOVA UL. PETRŽALKA OVSIŠTE-MS-BA
SCHÉMA INŠTALÁCIE
V.P.
800501/6
C1 8.